


GS BLANKENHAGEN

PLAN-SCHEMA BAUSTELLENZEIT

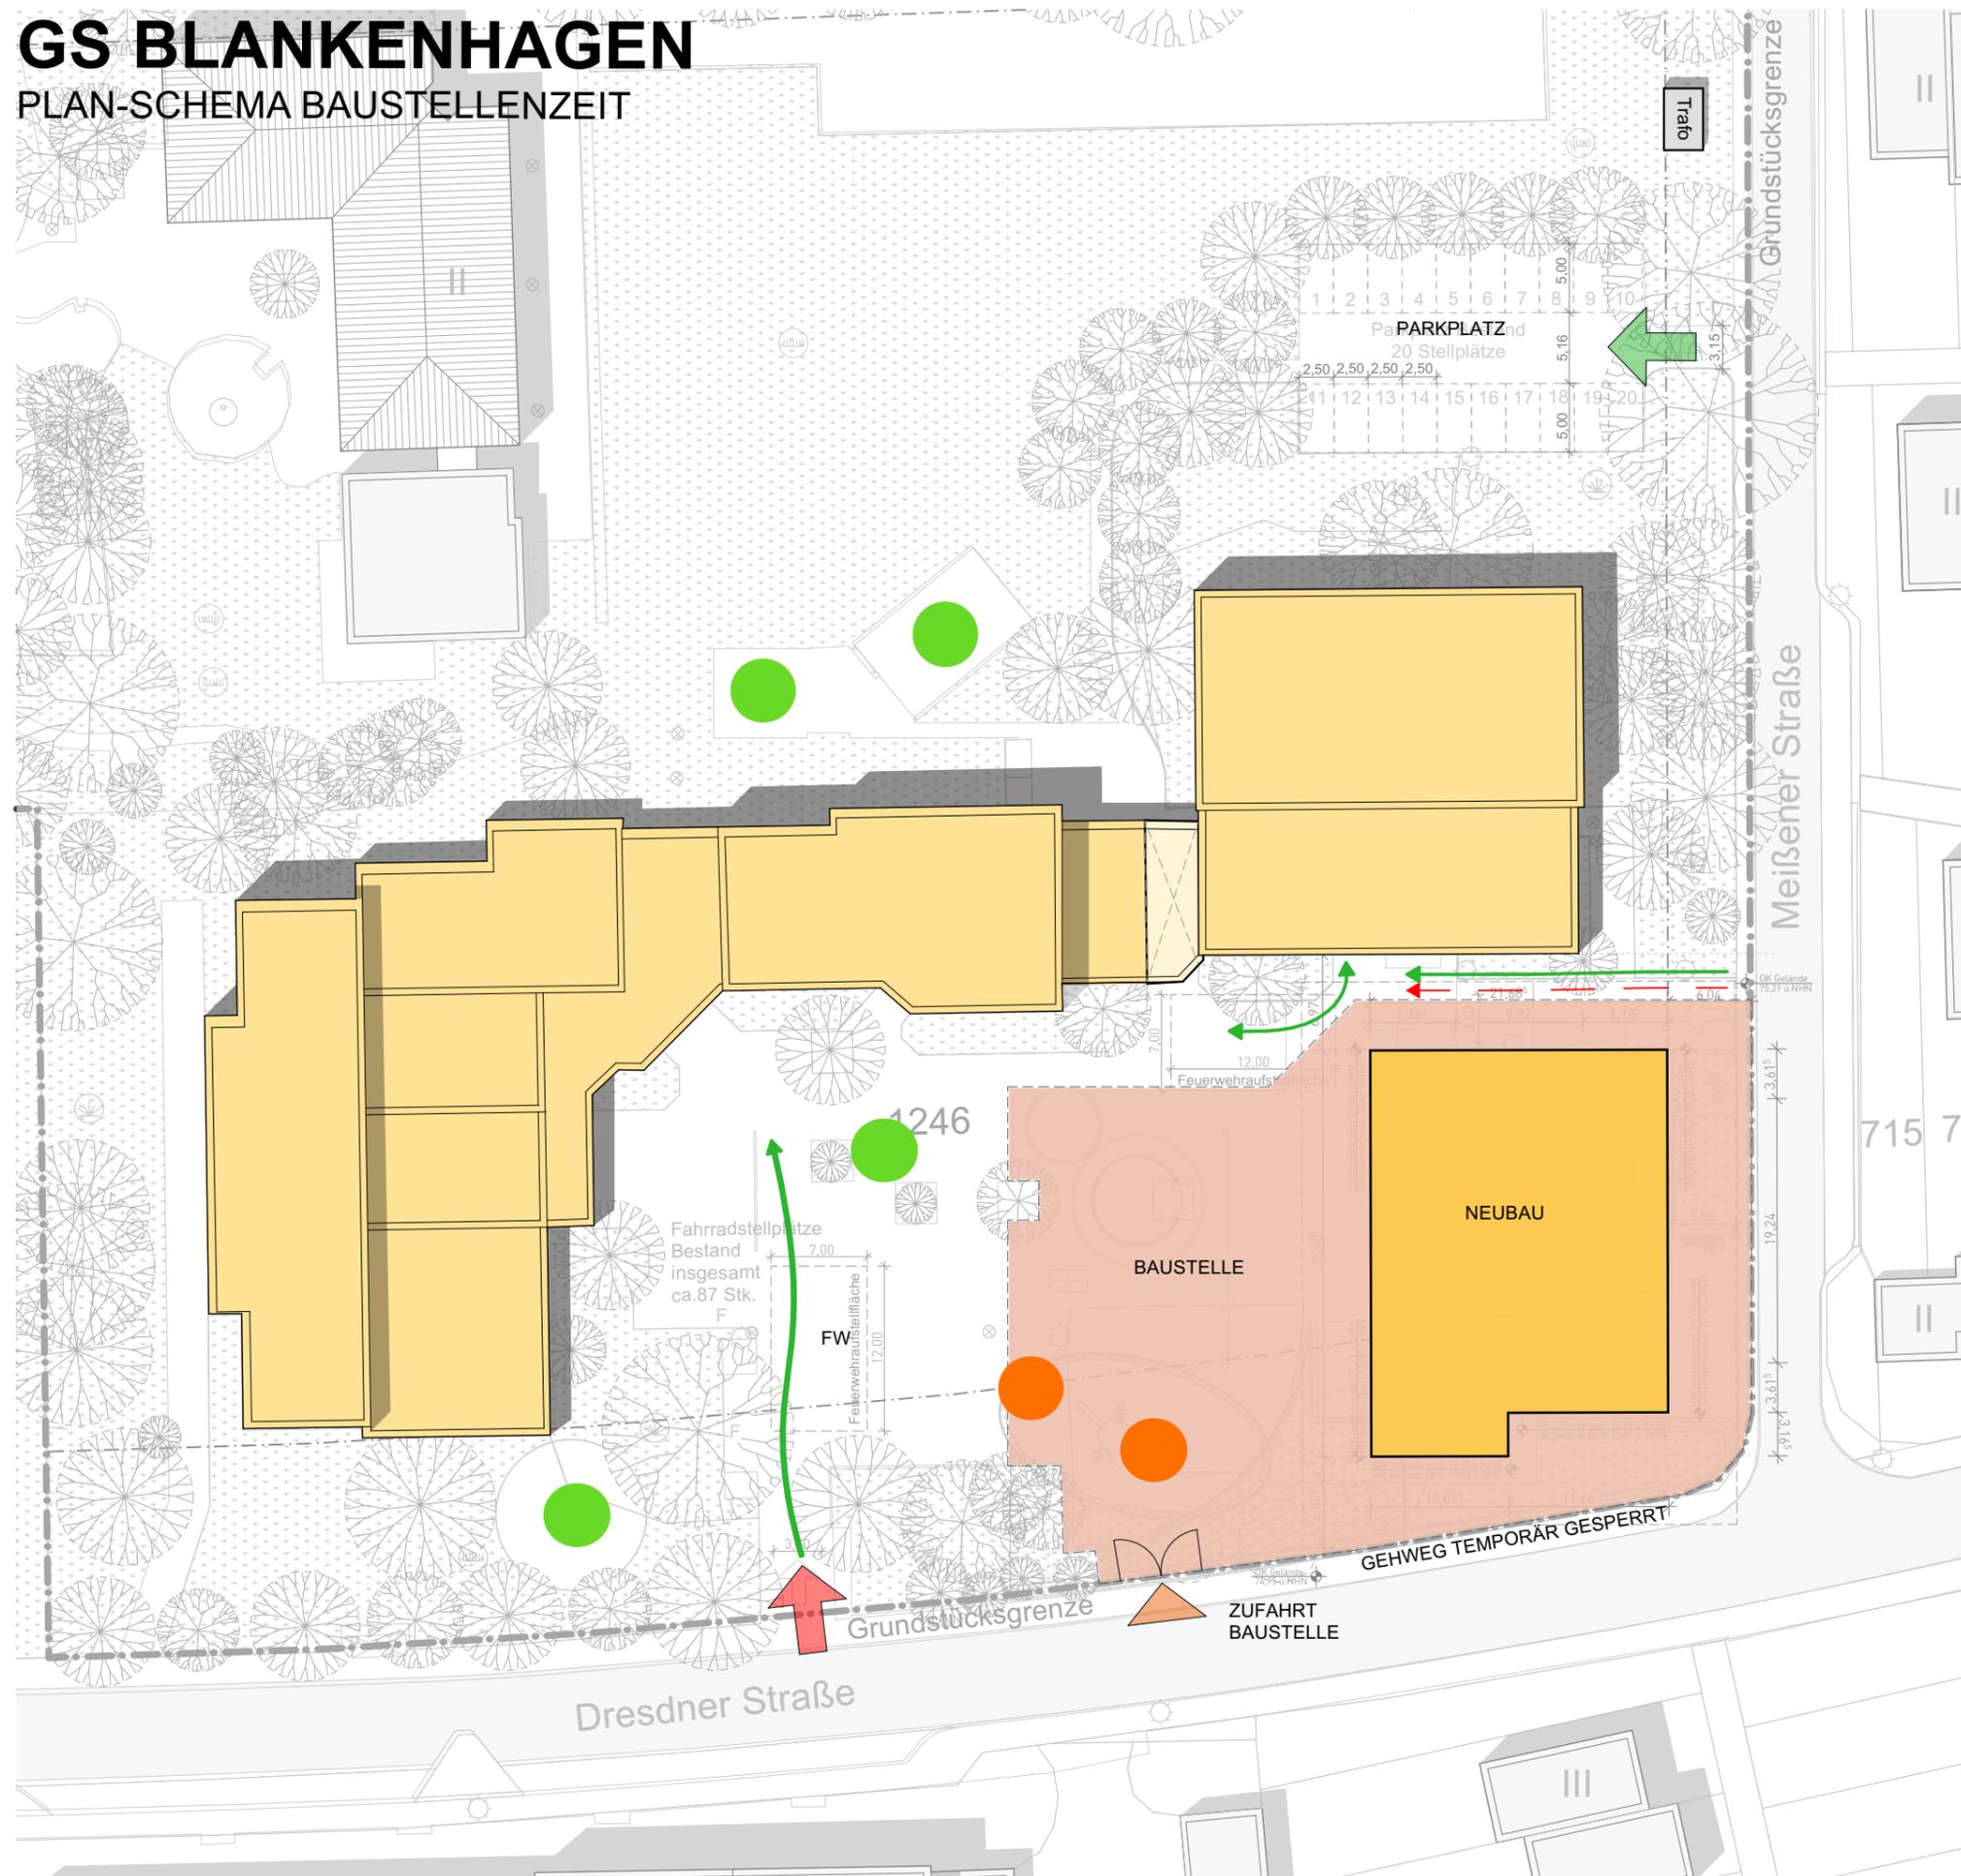

-  ZUFAHRT BAUSTELLE
-  ZUFAHRT FEUERWEHR
-  ZUGANG FEUERWEHR
-  ZUGANG SCHULE

SCHULBETRIEB:

07:30 - 08:00 HINBRINGEN
 15:00 - 16:30 ABHOLEN
 16:30 OGS ENDE

-  Bleibt während Baustelle weiter nutzbar:
 Balancierelemente
 Schaukel
 Sandkasten
 Seilpyramide

-  Werden nach Baustelle wieder Aufgestellt:
 Kletterstruktur
 Basketballkorb
 Tischtennisplatte

DEZEMBER 2023 **ABBRUCH**

FEBRUAR 2024 **BAUZAUN
NEUBAU**

ab JULI 2024 **1. WAND**

ab AUGUST 2024 **DACH**

APRIL 2025 **FERTIG
INKL. AUSSENANLAGEN**