


# GS ISSELHORST

## PLAN-SCHEMA BAUSTELLENZEIT

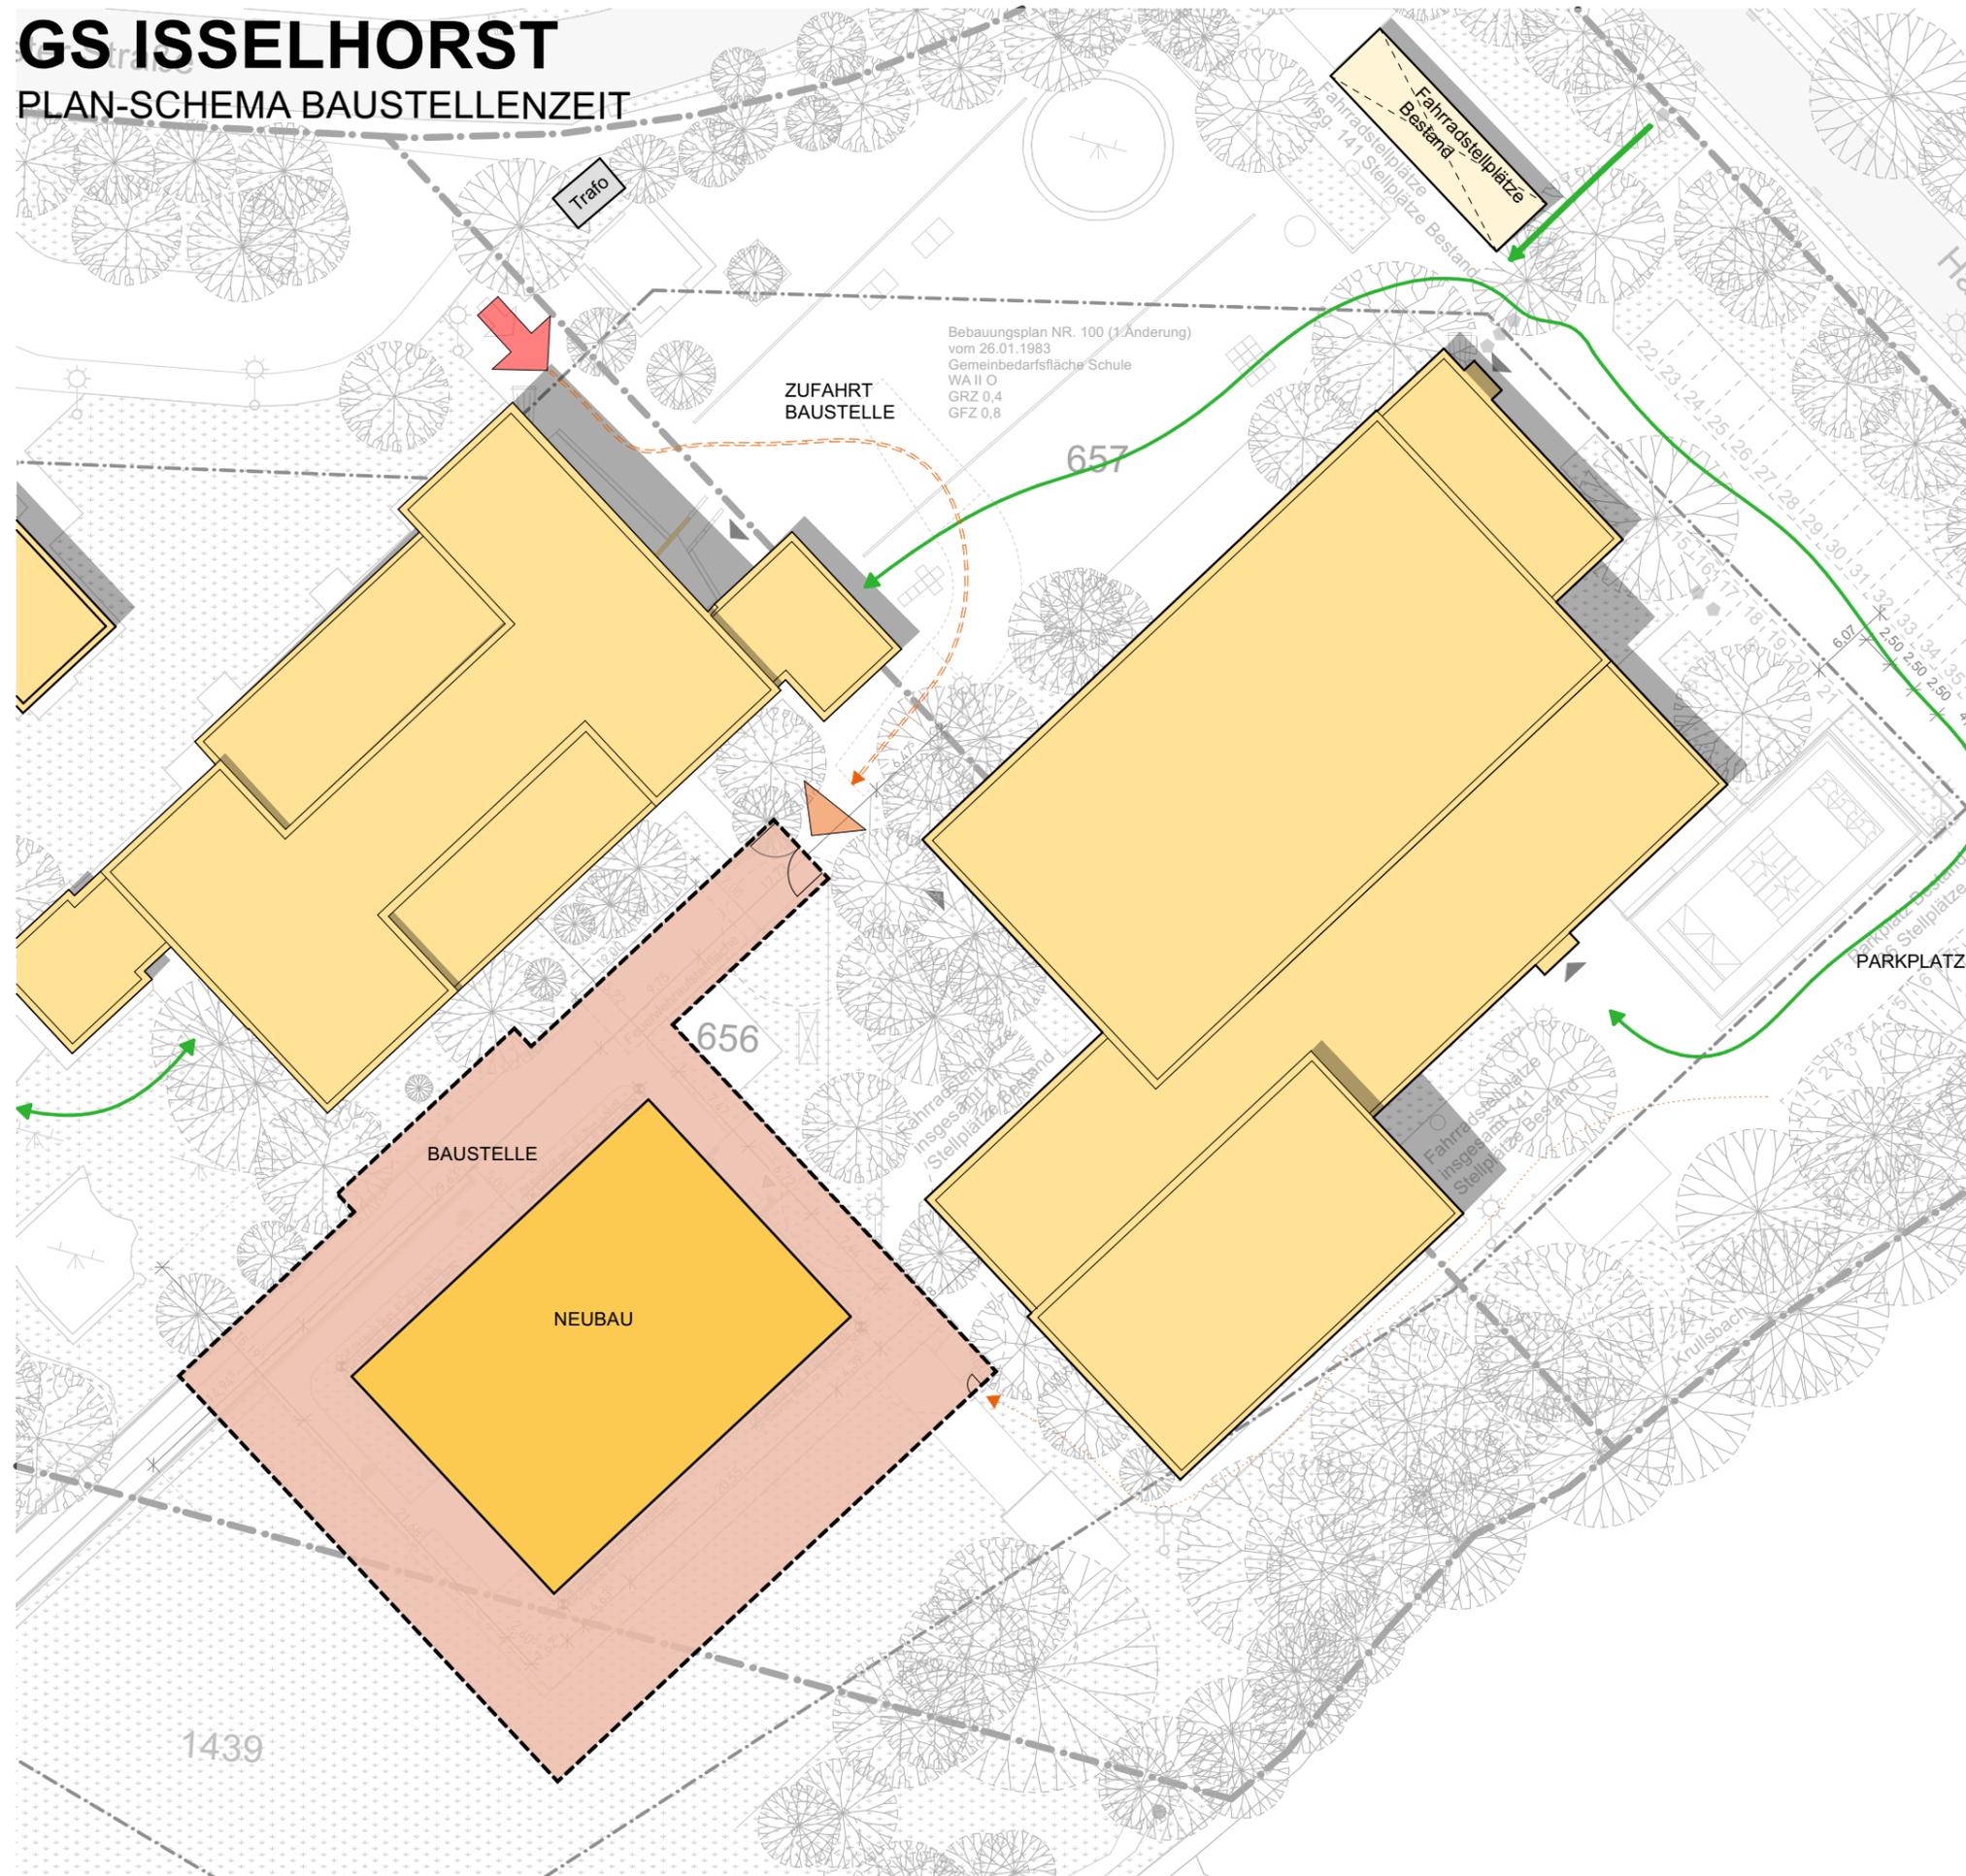

JANUAR 2024	BAUZAUN
FEBRUAR 2024	1. BAGGER
ab JULI 2024	1. WAND
ab AUGUST 2024	DACH
APRIL 2025	FERTIG INKL. AUSSENANLAGEN
OKTOBER 2025	PFLANZEN