



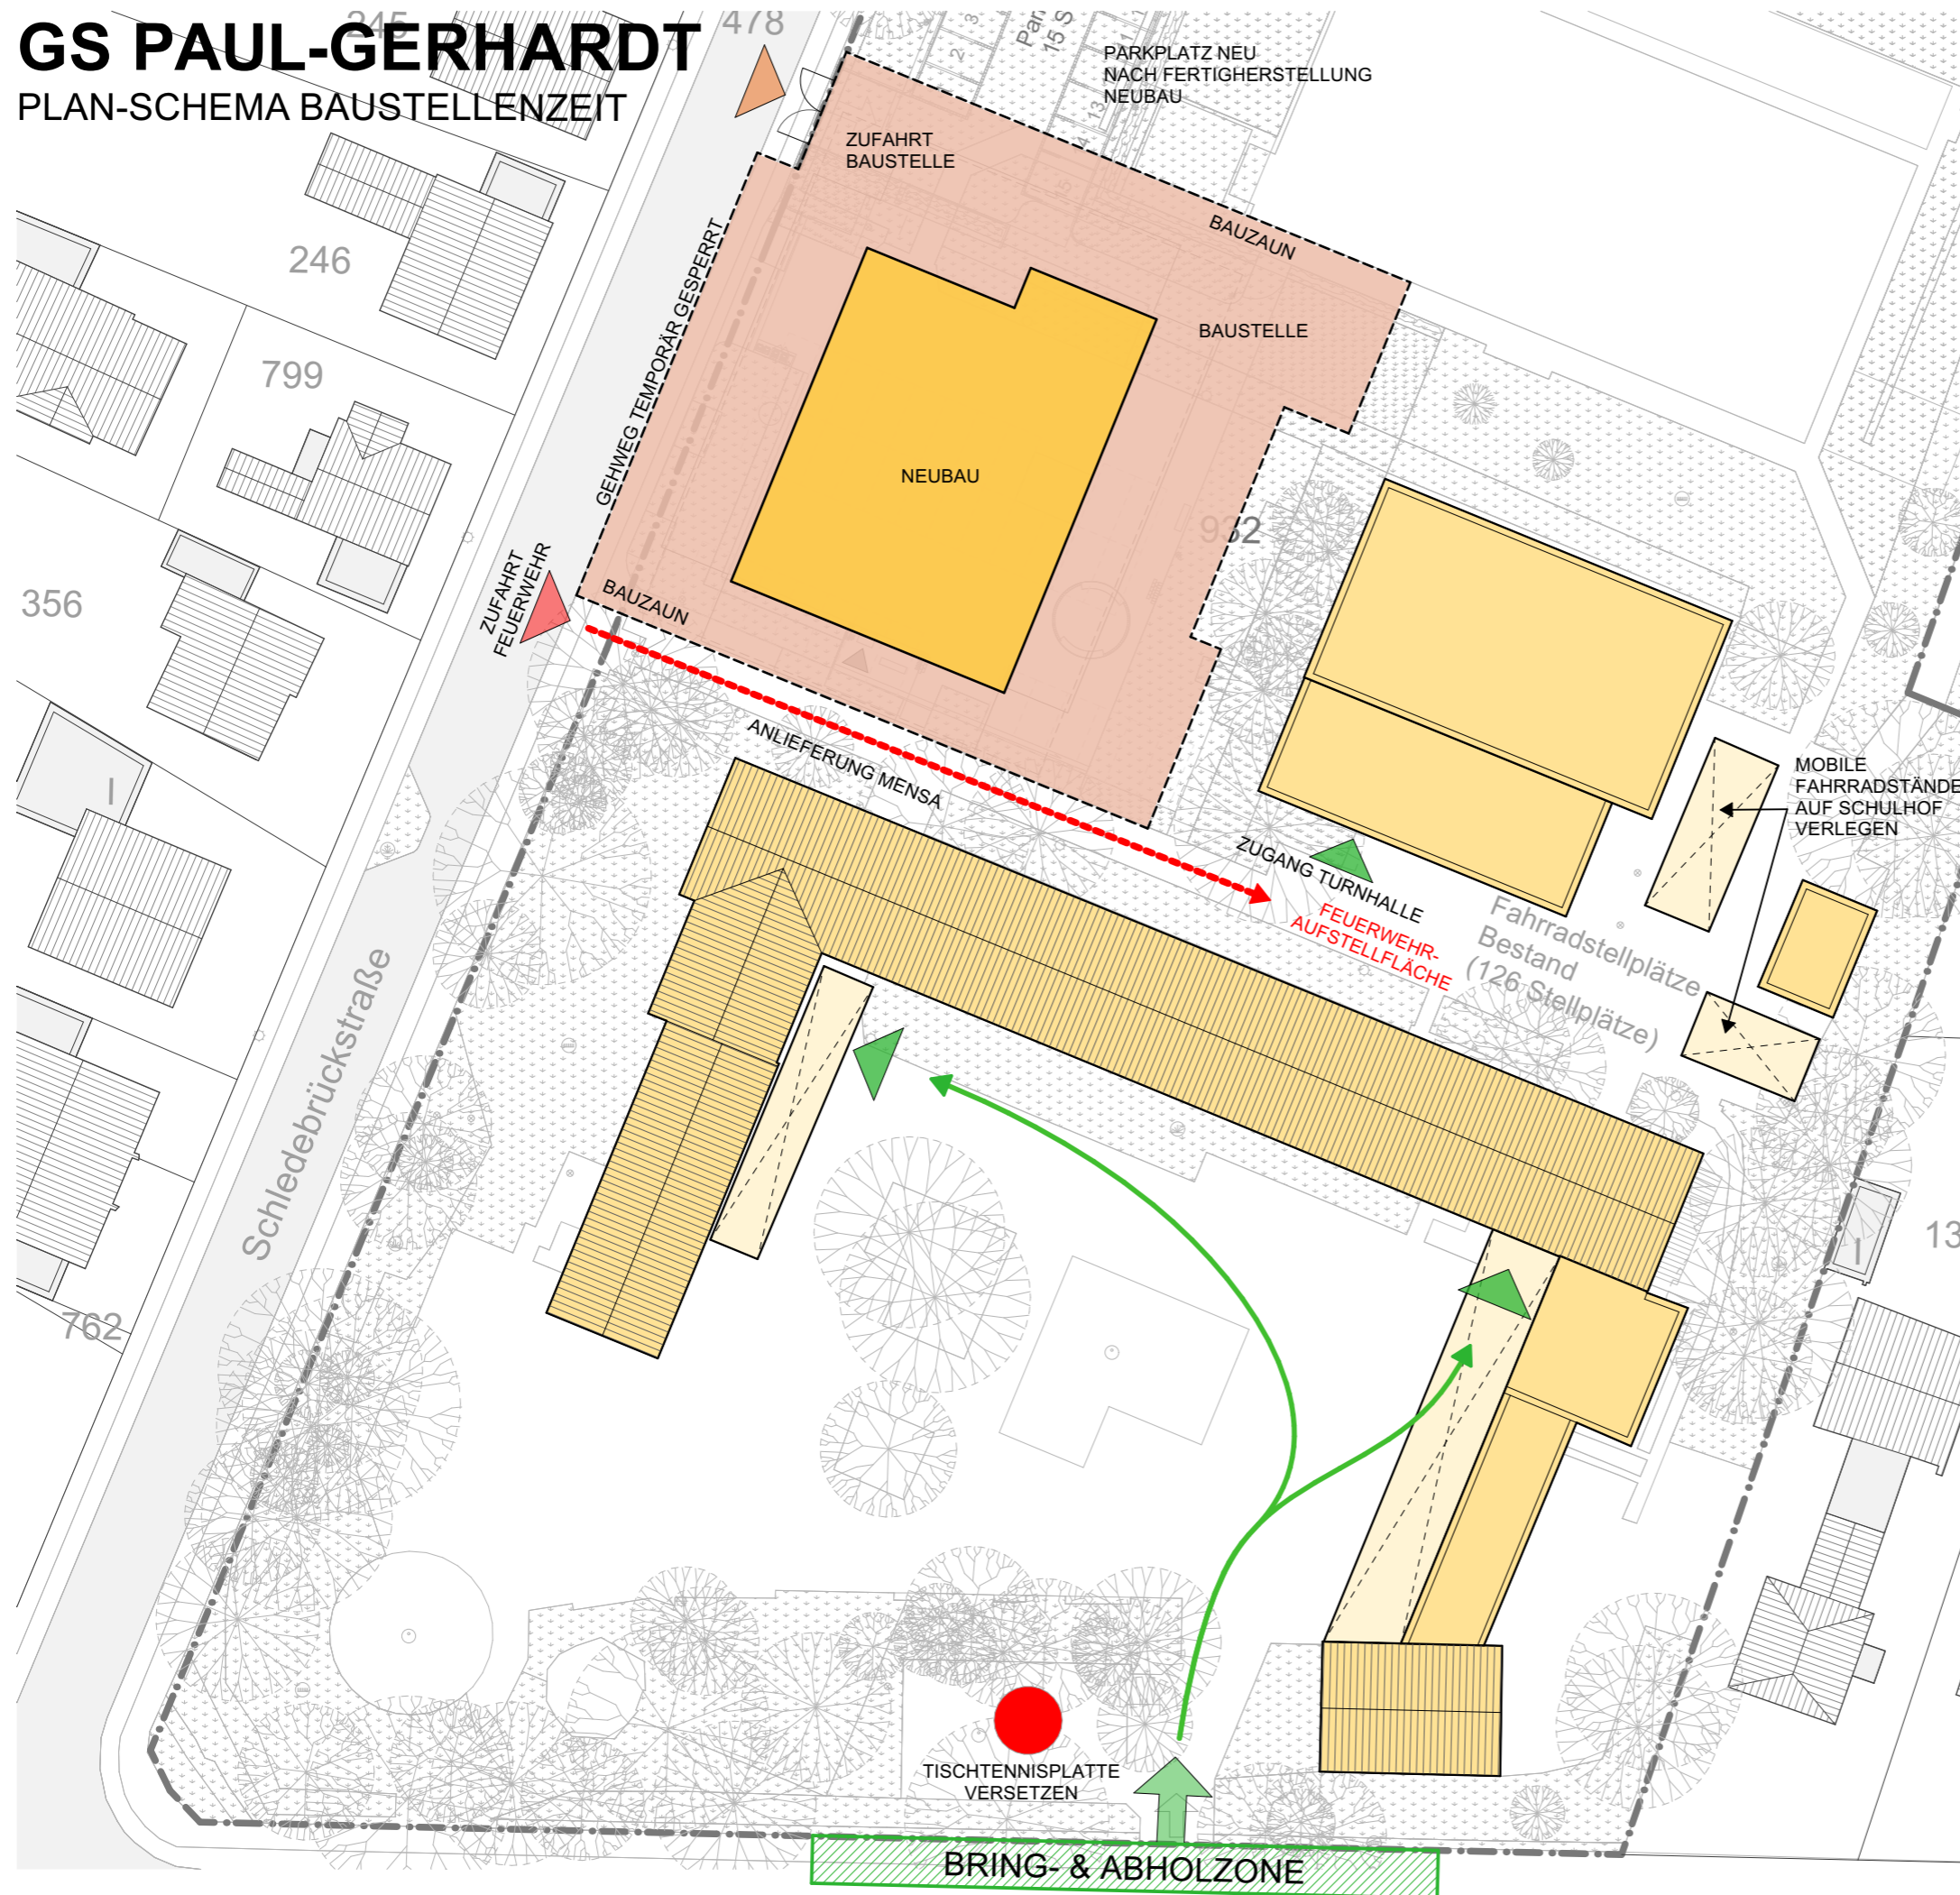


GS PAUL-GERHARDT


PLAN-SCHEMA BAUSTELLENZEIT

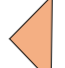

-  ZUFUHR BAUSTELLE
-  ZUFUHR FEUERWEHR
-  ZUGANG SCHULE
- 

SCHULBETRIEB

7:00-8:30 HINBRINGEN
 11:30-15:00 ABHOLEN
 15:00 OGS ENDE

 Werden nach Baustelle wieder aufgestellt/erreichbar sein
 Tischtennisplatten

- AUGUST 2023 **BAUZAUN**
- Ende AUGUST 2023 **1. BAGGER**
- ab FEBRUAR 2024 **1. WAND**
- ab MÄRZ 2024 **DACH**
- DEZEMBER 2024 **FERTIG**
INKL. AUSSENANLAGEN
- BIS MÄRZ 2025 **PFLANZEN**