




Ansicht Nord

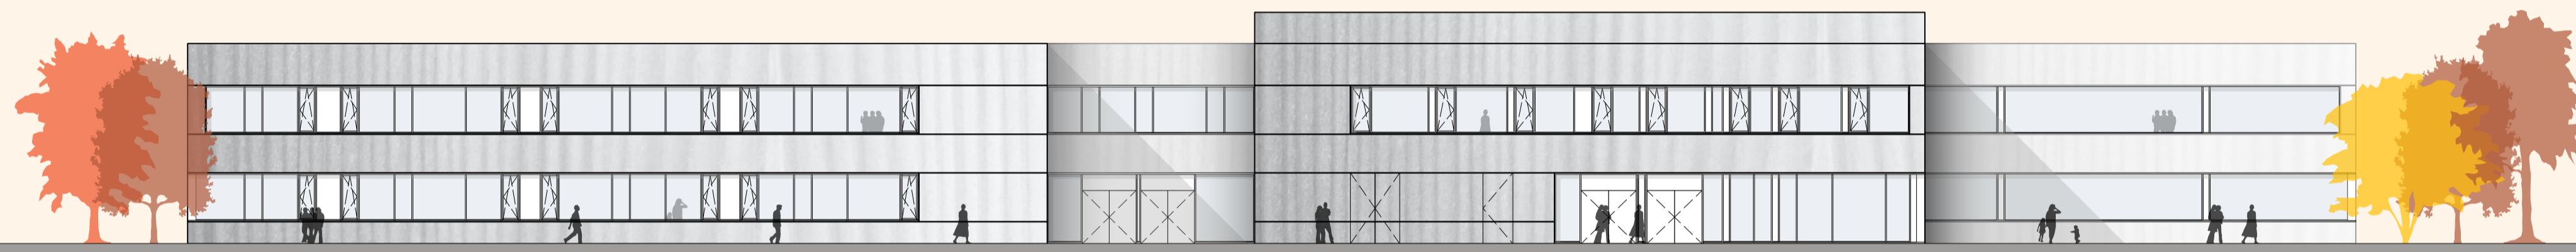


Ansicht West

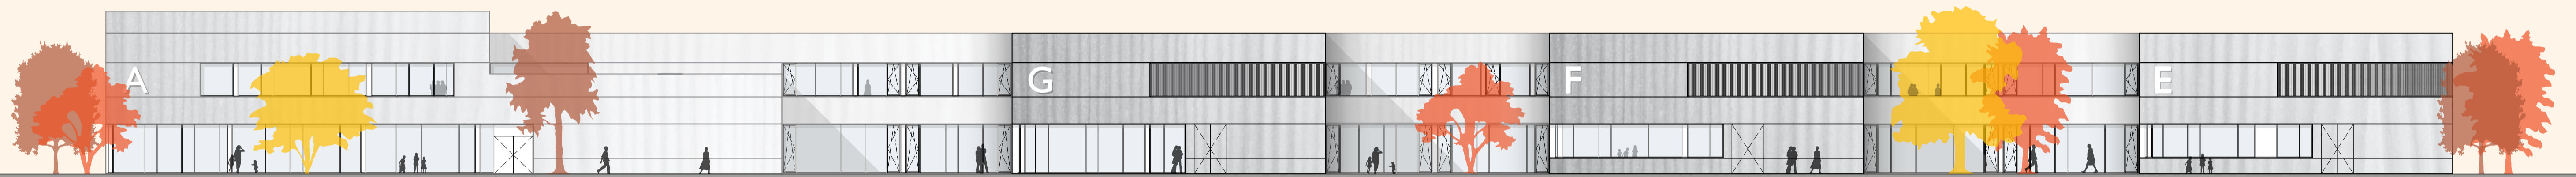

Ansicht Süd

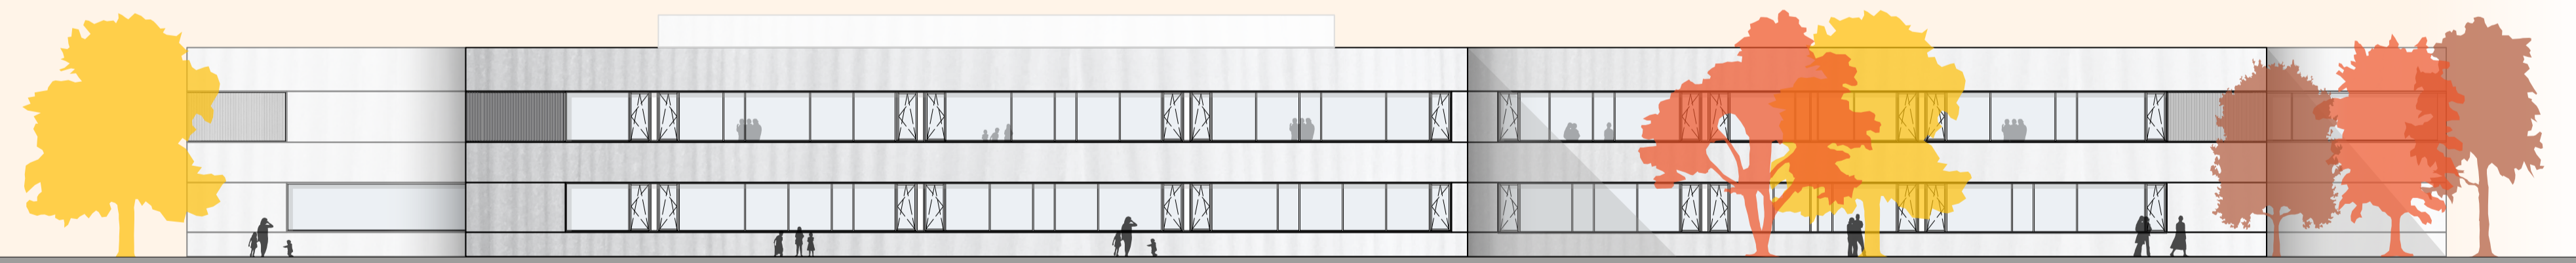

Ansicht Ost

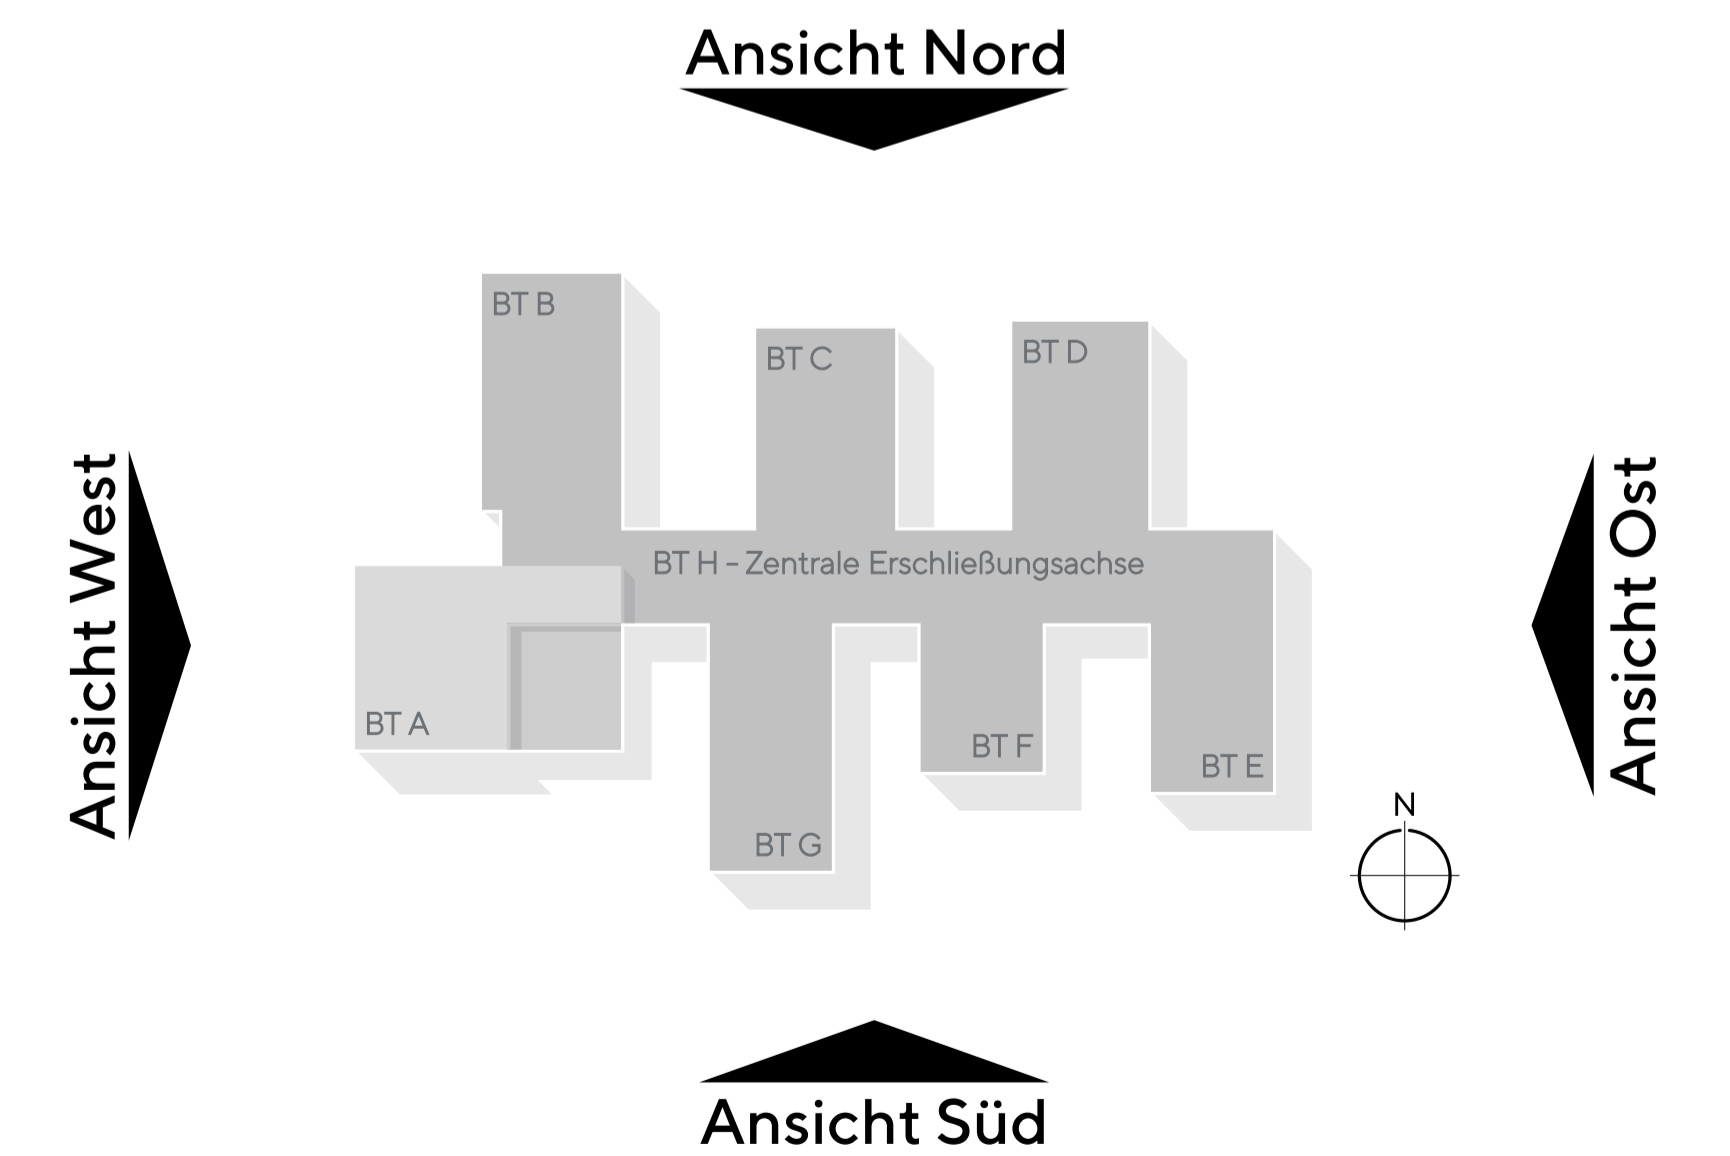

GESAMTSCHULE

3

 **Gütersloh**

habermann
— decker
architekten

GREENBOX
LANDSCHAFTS
ARCHITEKTEN

SIGURD LARSEN
DESIGN & ARCHITECTURE

Ansichten NSWO

M 1:200 