





Bauteil B

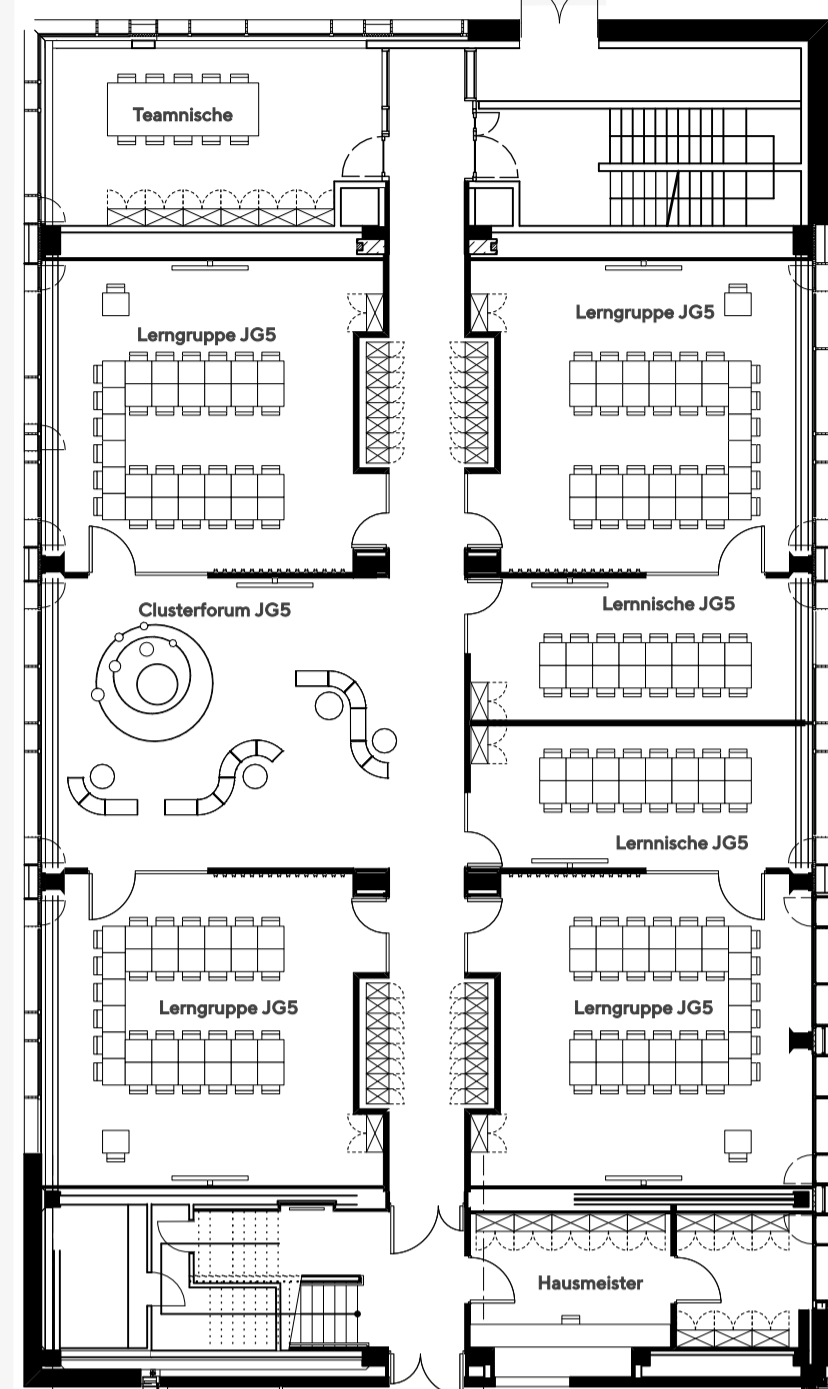

Bauteil C

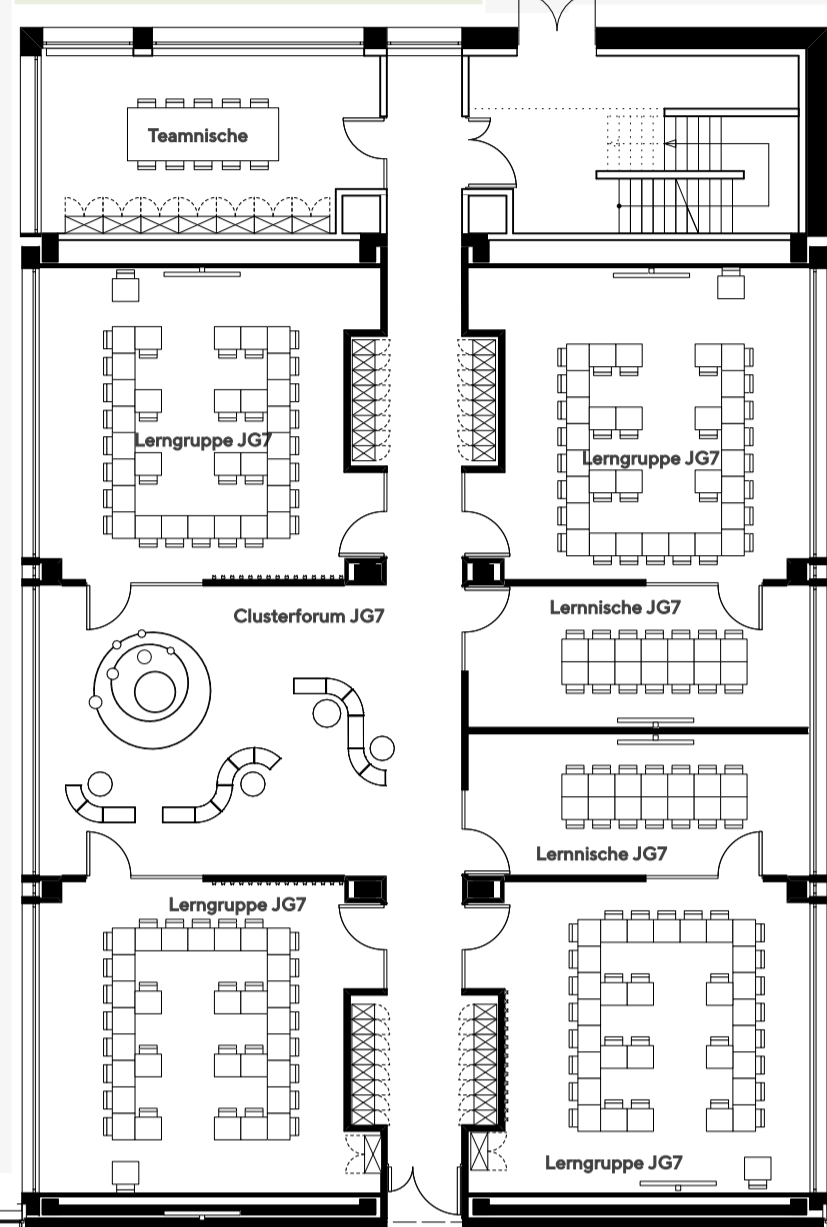

Bauteil D

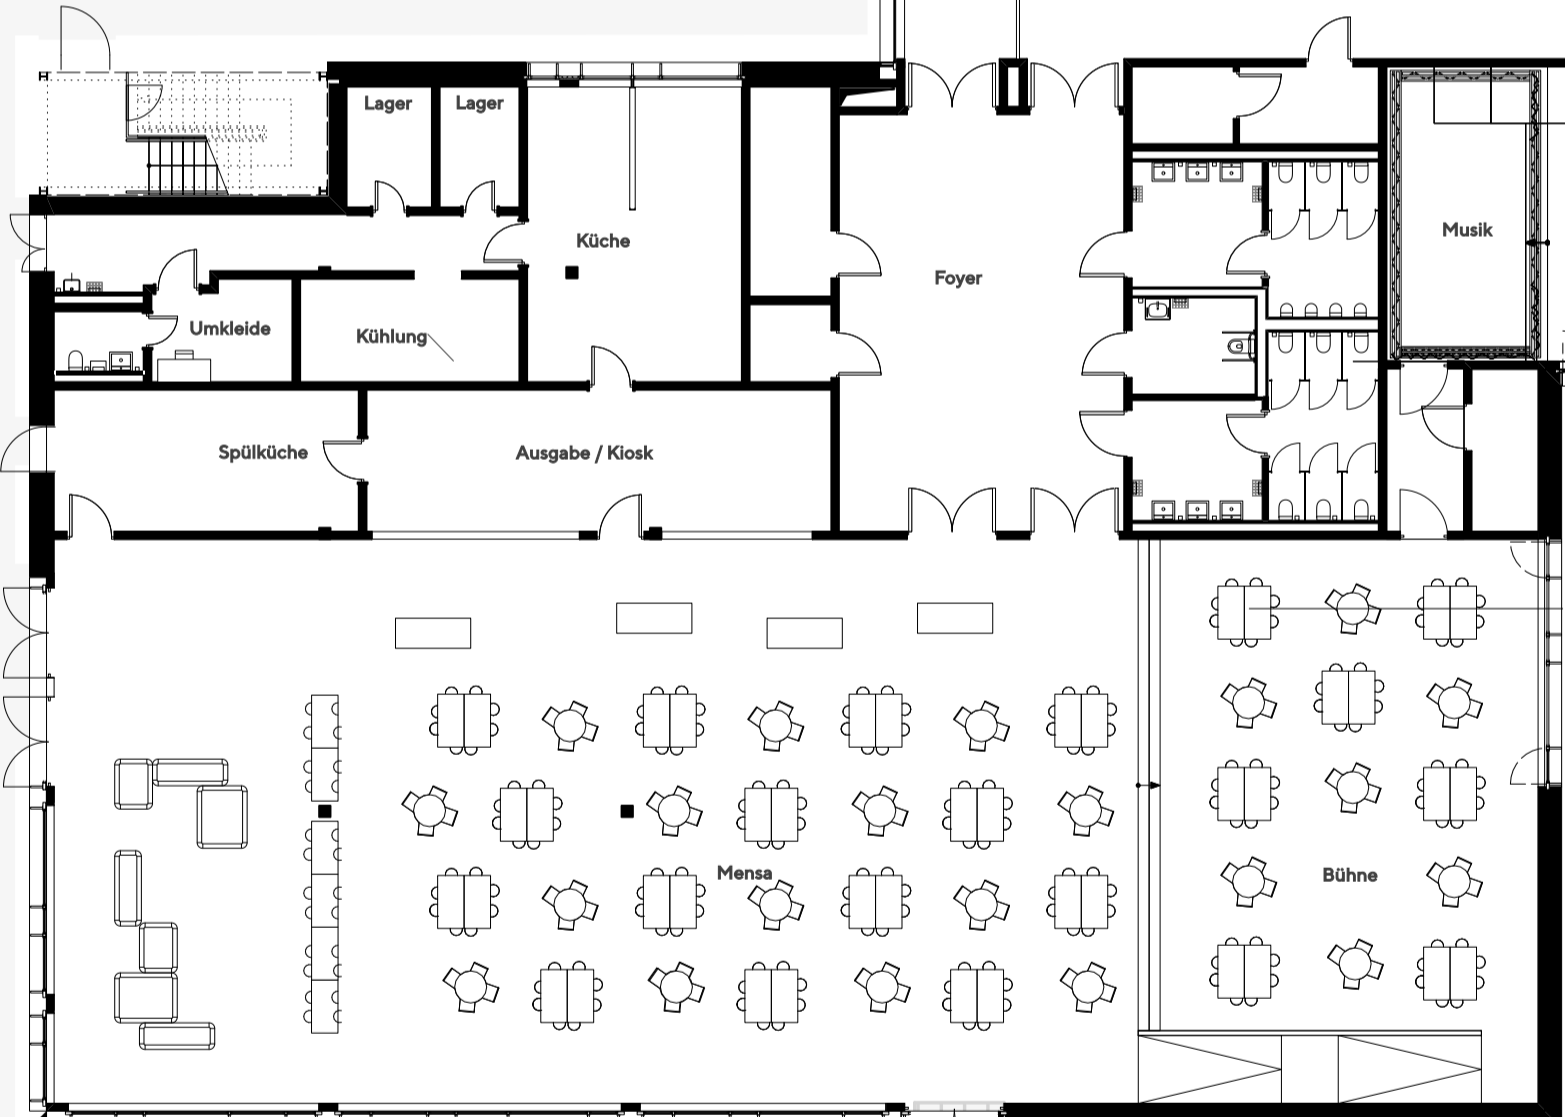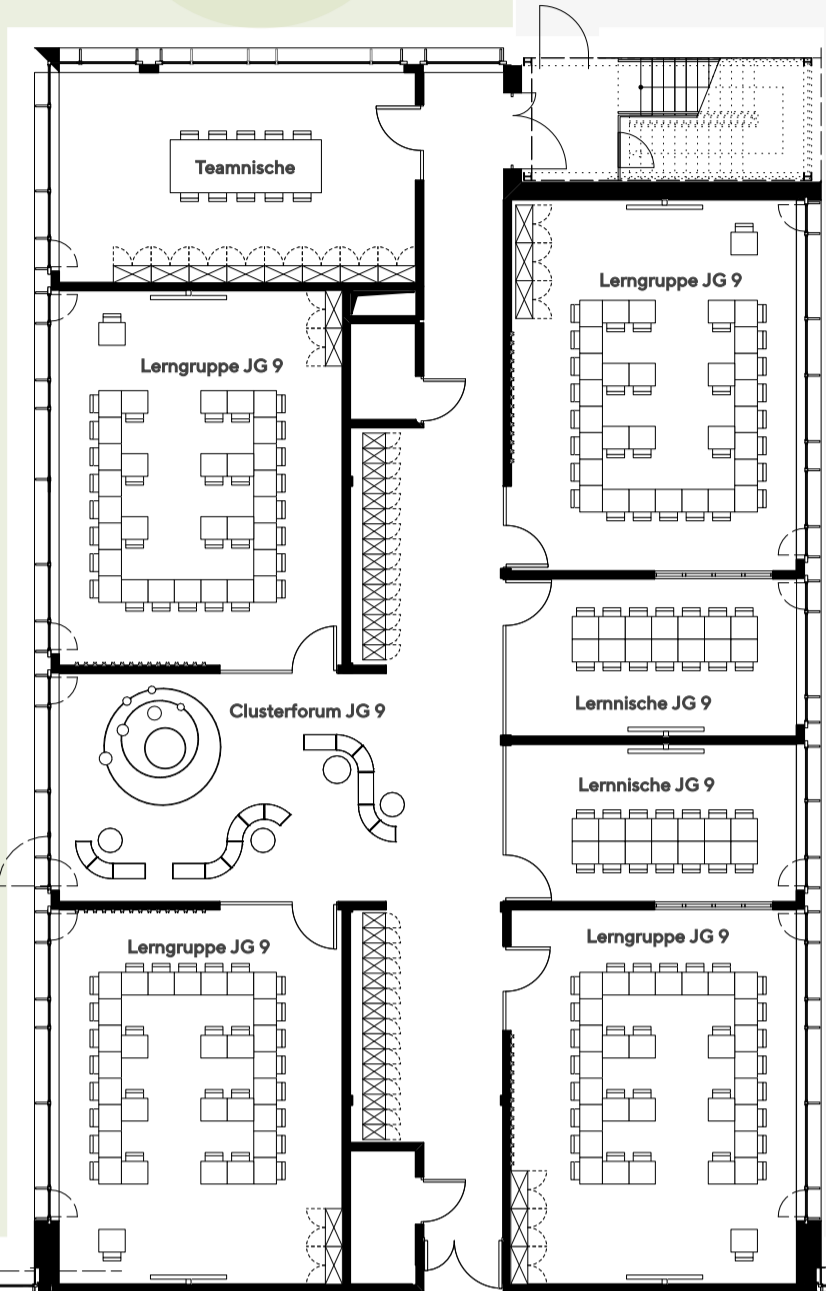


Bauteil A



Bauteil G



Bauteil F

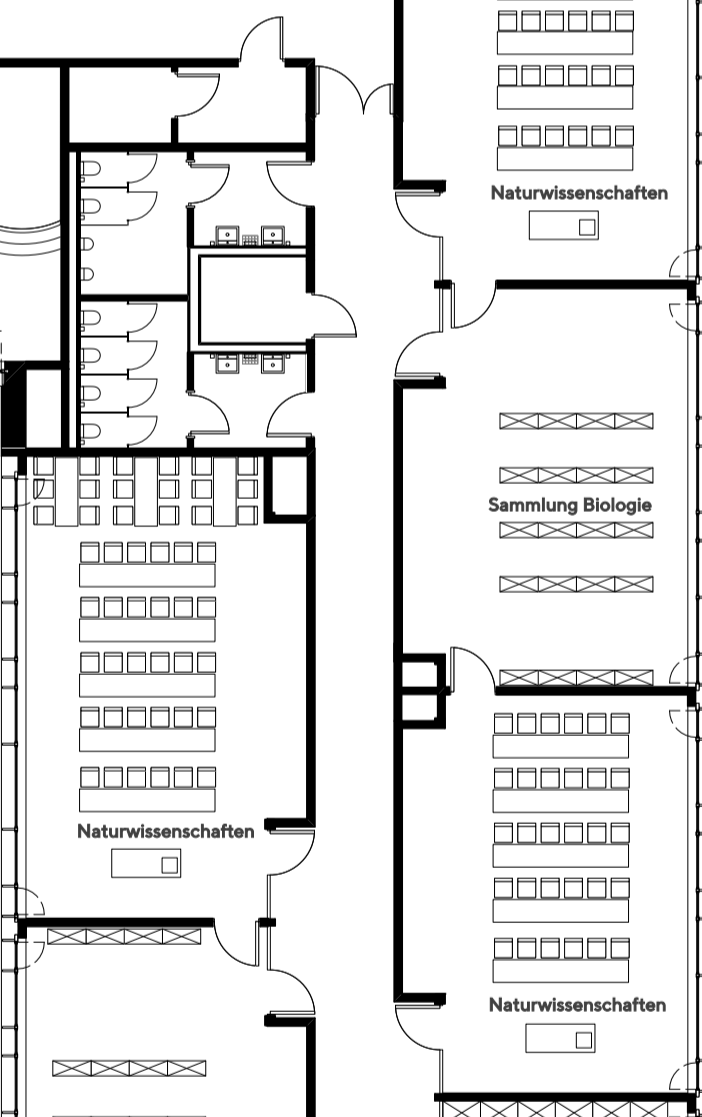

Bauteil E

GESAMTSCHULE



habermann — decker architekten

GREENBOX LANDSCHAFTS ARCHITEKTEN

SIGURD LARSEN DESIGN & ARCHITECTURE

Grundriss Erdgeschoss

M1:200

